


- Ⓐ 大黒幕
- ① SP、照明バトン(100K)
- Ⓑ 道具バトン(60K)
- ② 照明バトン(60K)
- Ⓒ 道具バトン(60K)
- ③ 照明バトン(60K)
- ④ 照明バトン(60K)
- Ⓔ SPバトン(100K)
- Ⓓ 道具バトン
- ⑤ 照明バトン(60K)
- ⑥ 照明バトン(60K)
- Ⓔ 道具バトン(60K)
- ⑦ 照明バトン(60K)

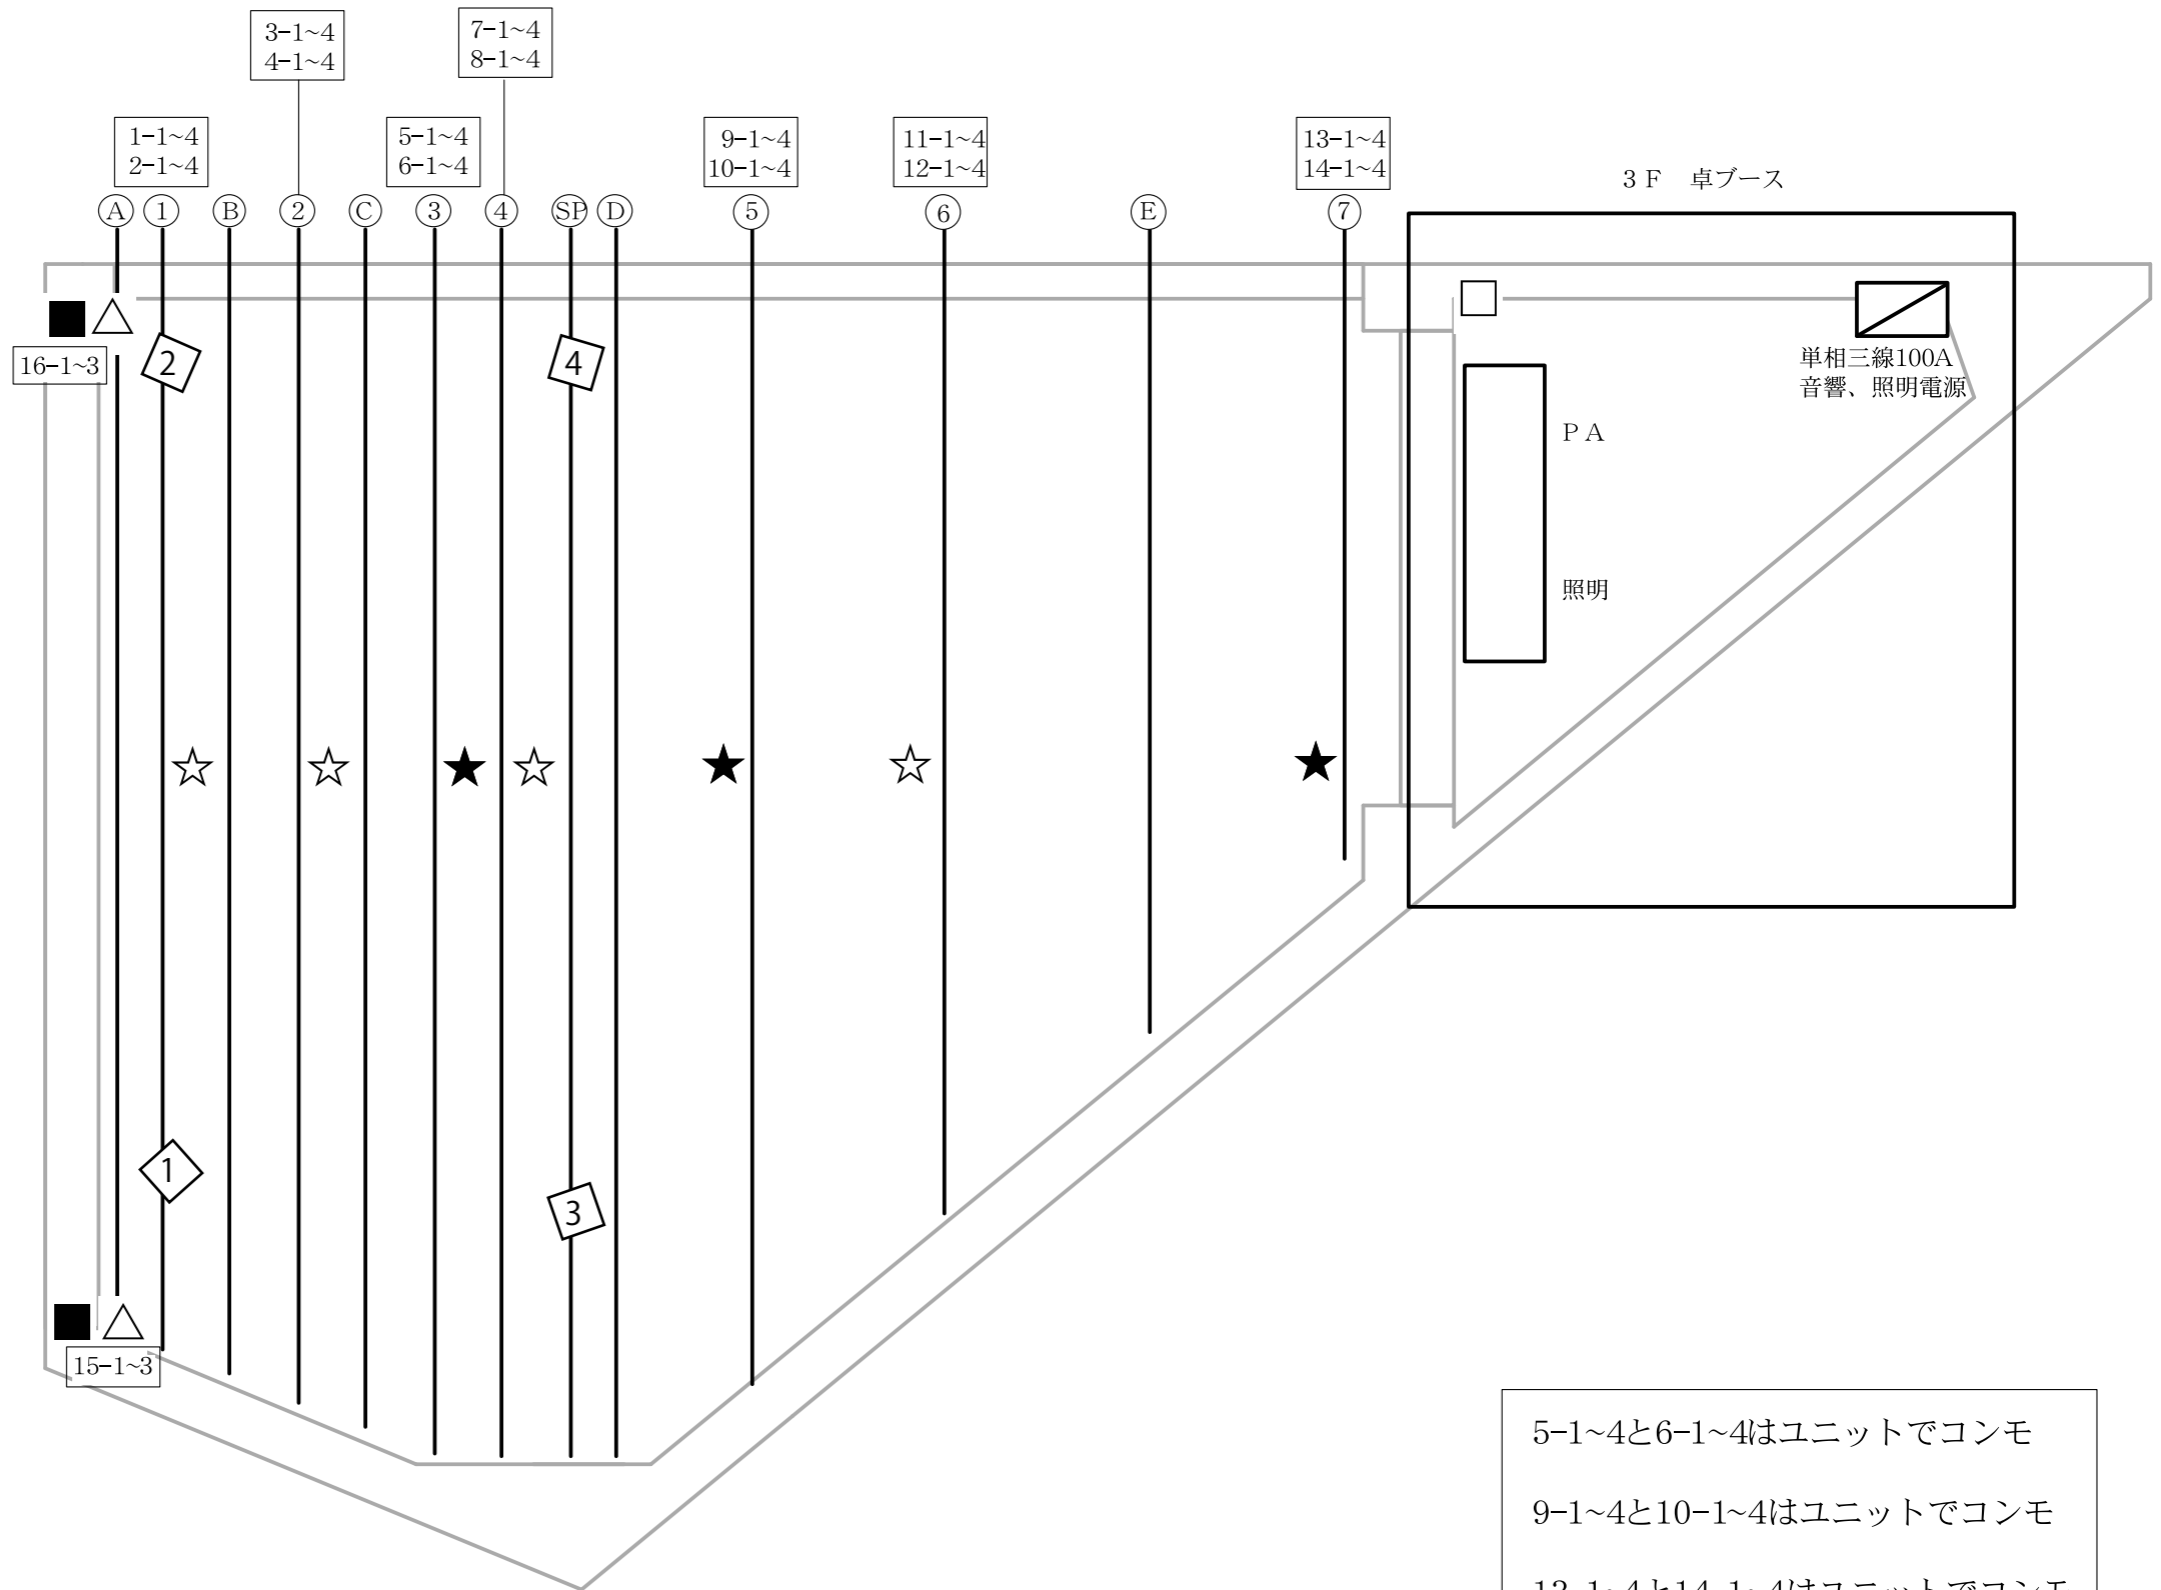

調光回路

- ☆ 調光回路  
バトン  
1.5A×8回路  
平行コンセント
- ★ 調光回路  
バトン  
1.5A×4回路  
平行コンセント
- △ 調光回路  
ステージ  
1.5A×3回路  
平行コンセント  
うち2回路上下コンモ

音響電源

- 音響電源  
卓ブース  
1.5A×4回路  
平行コンセント  
3極
- 音響電源  
ステージ  
1.5A×1回路  
平行コンセント  
3極

5-1~4と6-1~4はユニットでコンモ  
 9-1~4と10-1~4はユニットでコンモ  
 13-1~4と14-1~4はユニットでコンモ  
 15-2,3と16-2,3はユニットでコンモ

電源はMAXで音響、照明で単相三線100Aです。  
照明で単相三線75Aのブレーカーがついています。